
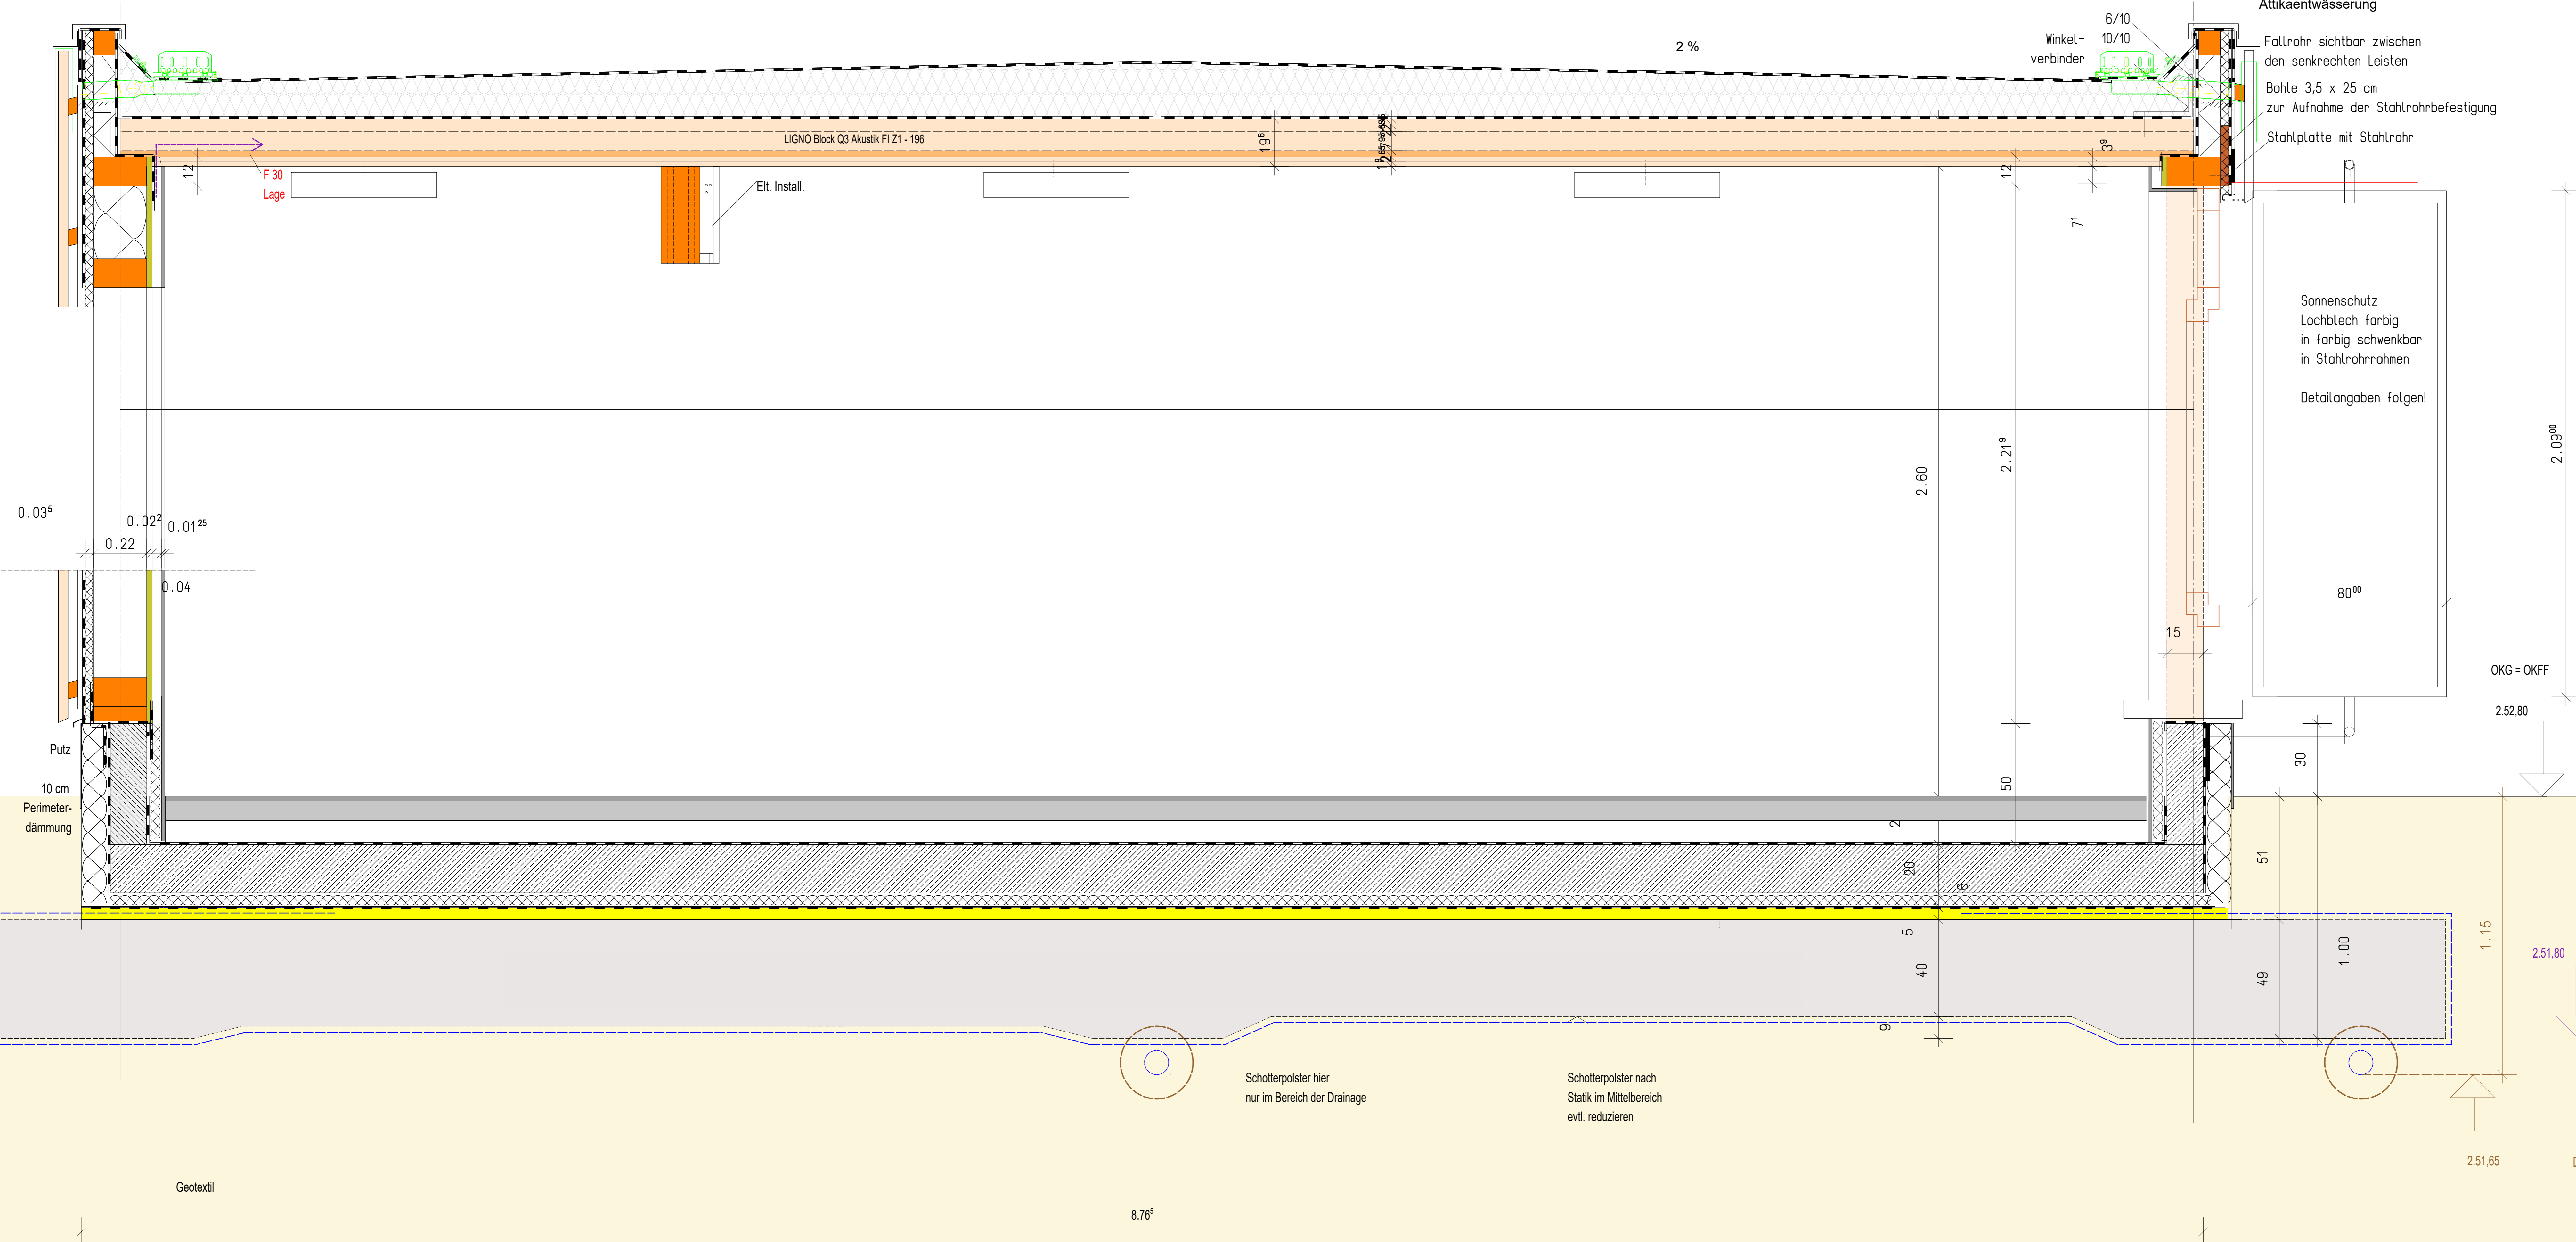


Gefalldämmung

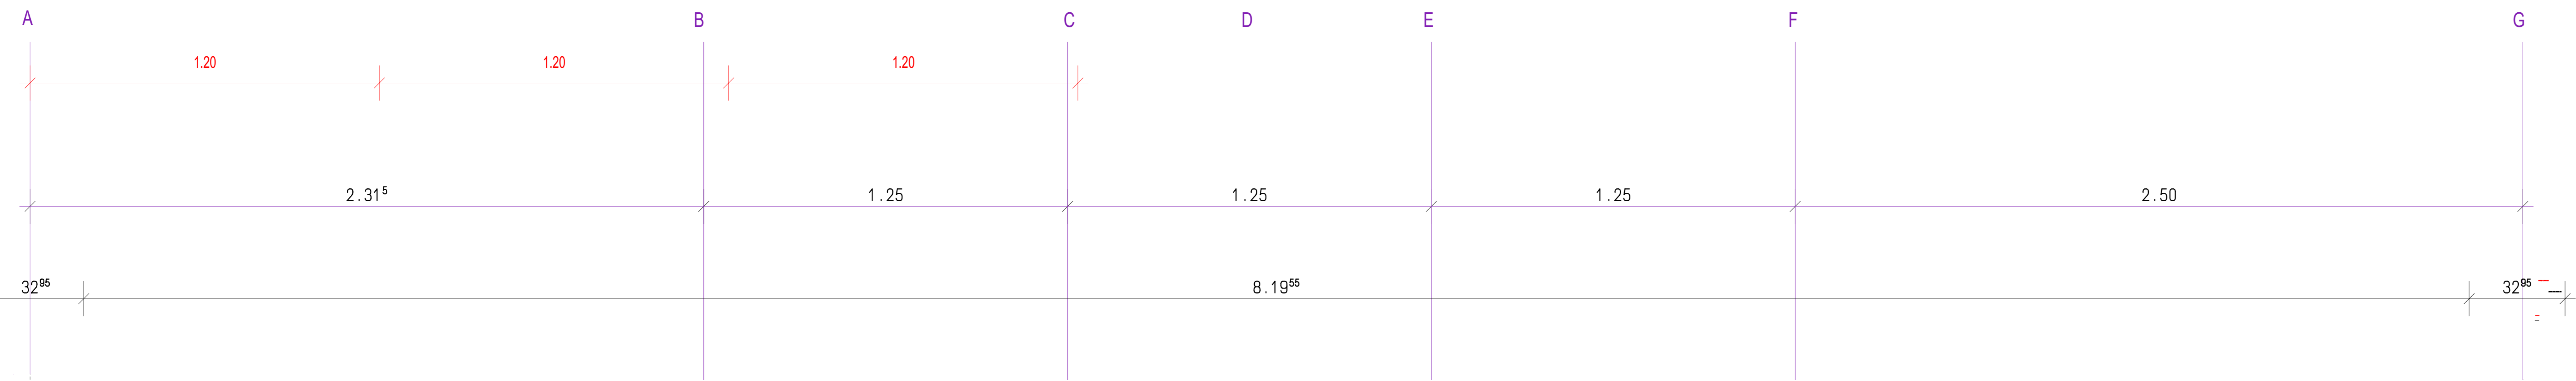

Vorabzug

Index	Detail	Bezeichnung	Plan	Revisions-Nr.
Stadt Herzberg am Harz Erweiterung des städtischen Kindergartens Mahrtre um zwei Krippengruppen mit Personalbereich Architekturbüro bröll & dienberg architekten PartnB Amberg-Weiden F 03503 903 98 87 B F 03503 903 98 87 B F 03503 903 98 87 B F 03503 903 98 87 B				
Planmaß	3.09 Schnitt f-f	Maßstab	1:10	
Planungsstand	0.000	Index	18.07	Plannummer
Darstellungsart		Index	42	Plandatum
				23.04.2019