
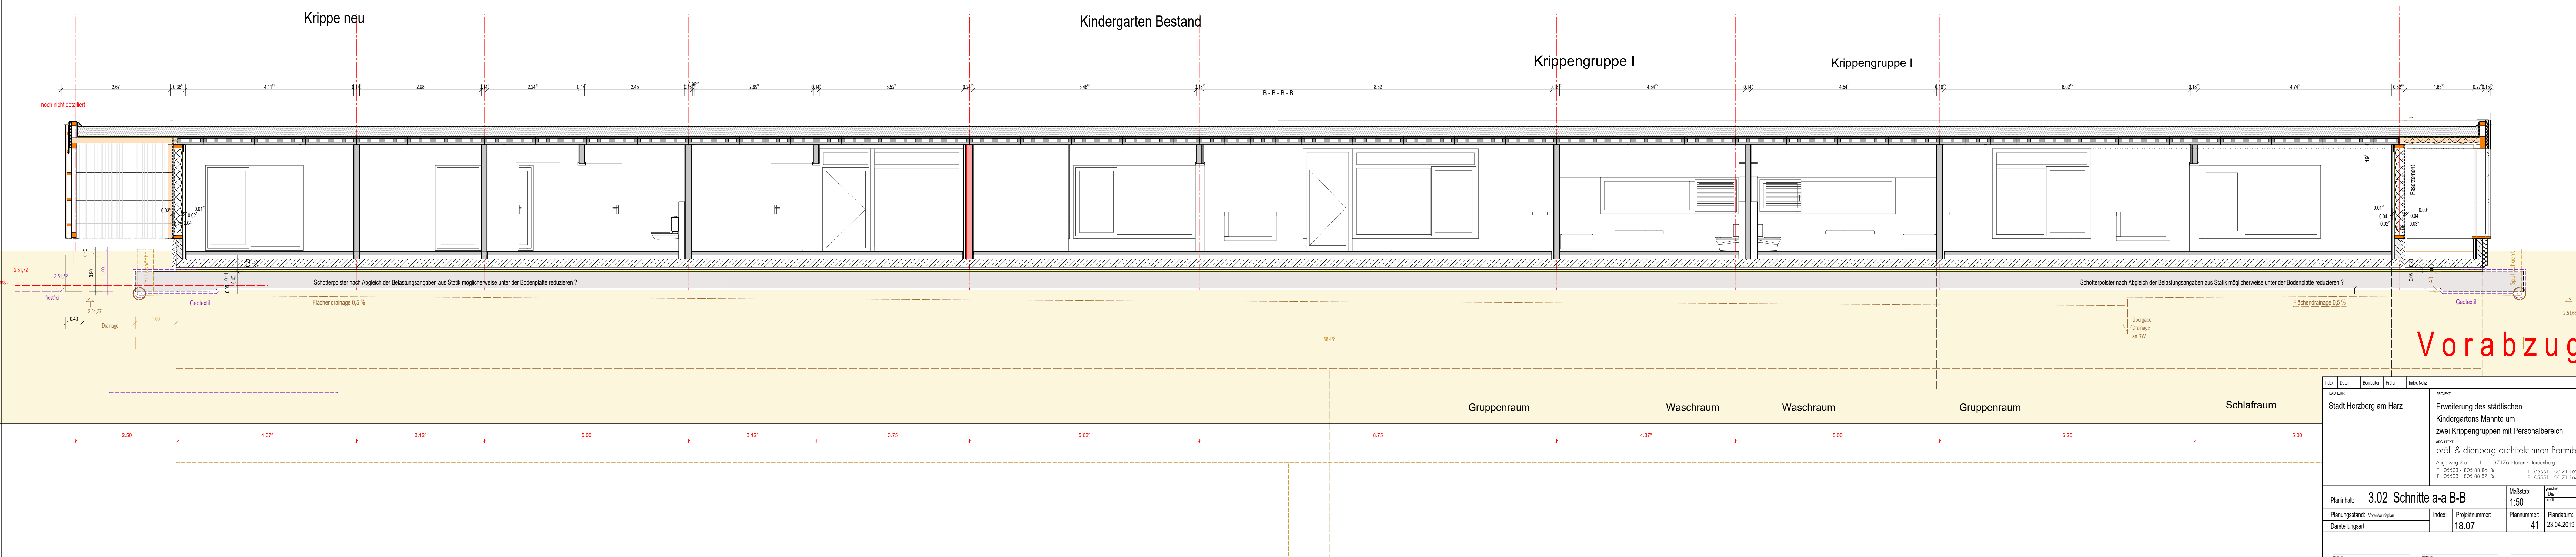


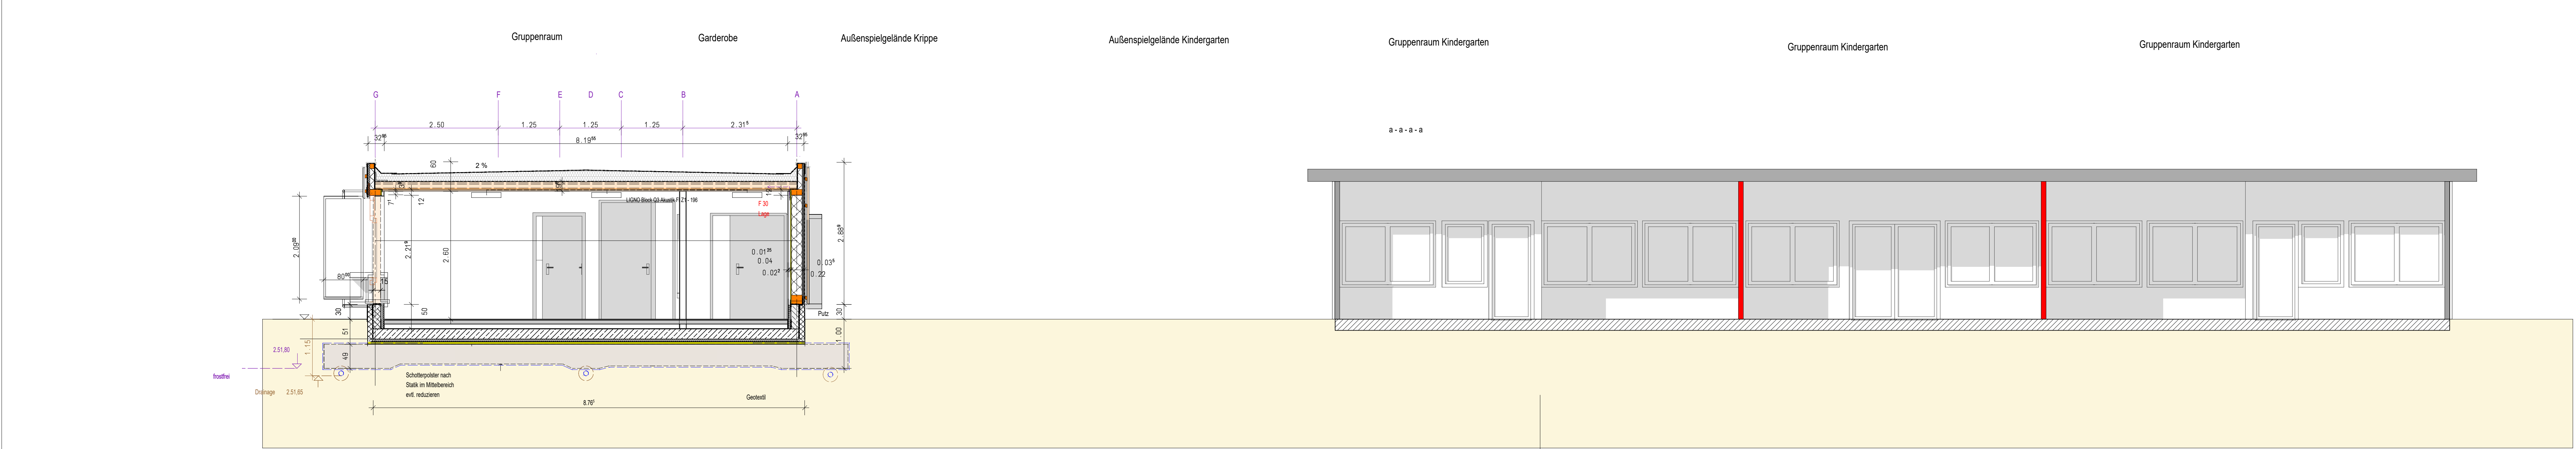

Index	Datum	Bearbeiter	Prüfer	Index-Notiz
BAUHERR: Stadt Herzberg am Harz				
PROJEKT: Erweiterung des städtischen Kindergartens Mahnte um zwei Krippengruppen mit Personalbereich				
ARCHITECT: bröll & dienberg architekten PartmbB Angerweg 3 a 37176 Nienzen · Hördenberg T 05503 - 805 88 86 Bz. T 05551 - 90 71 162 Ds. F 05503 - 803 88 87 Bz. F 05551 - 90 71 163 Ds.				
Planinhalt: 3.02 Schnitte a-a B-B				
Planungsstand: Vorwettbewerb		Index: 18.07	Projektnummer: 41	Maßstab: 1:50
Darstellungsart:		Plannummer: 41	Plandatum: 23.04.2019	
Skizze				